

Nyt vindue i sydvendt gavl

Hulmål:

Bredde 1050 mm
Højde 550 mm


Udv. karm mål

Bredde 1025 mm
Højde 526 mm

Karm og glas vil blive udført som lignende vinduer

Se bilag 1.1, vindues producents produkt dokumentation

Alle mål er i millimeter

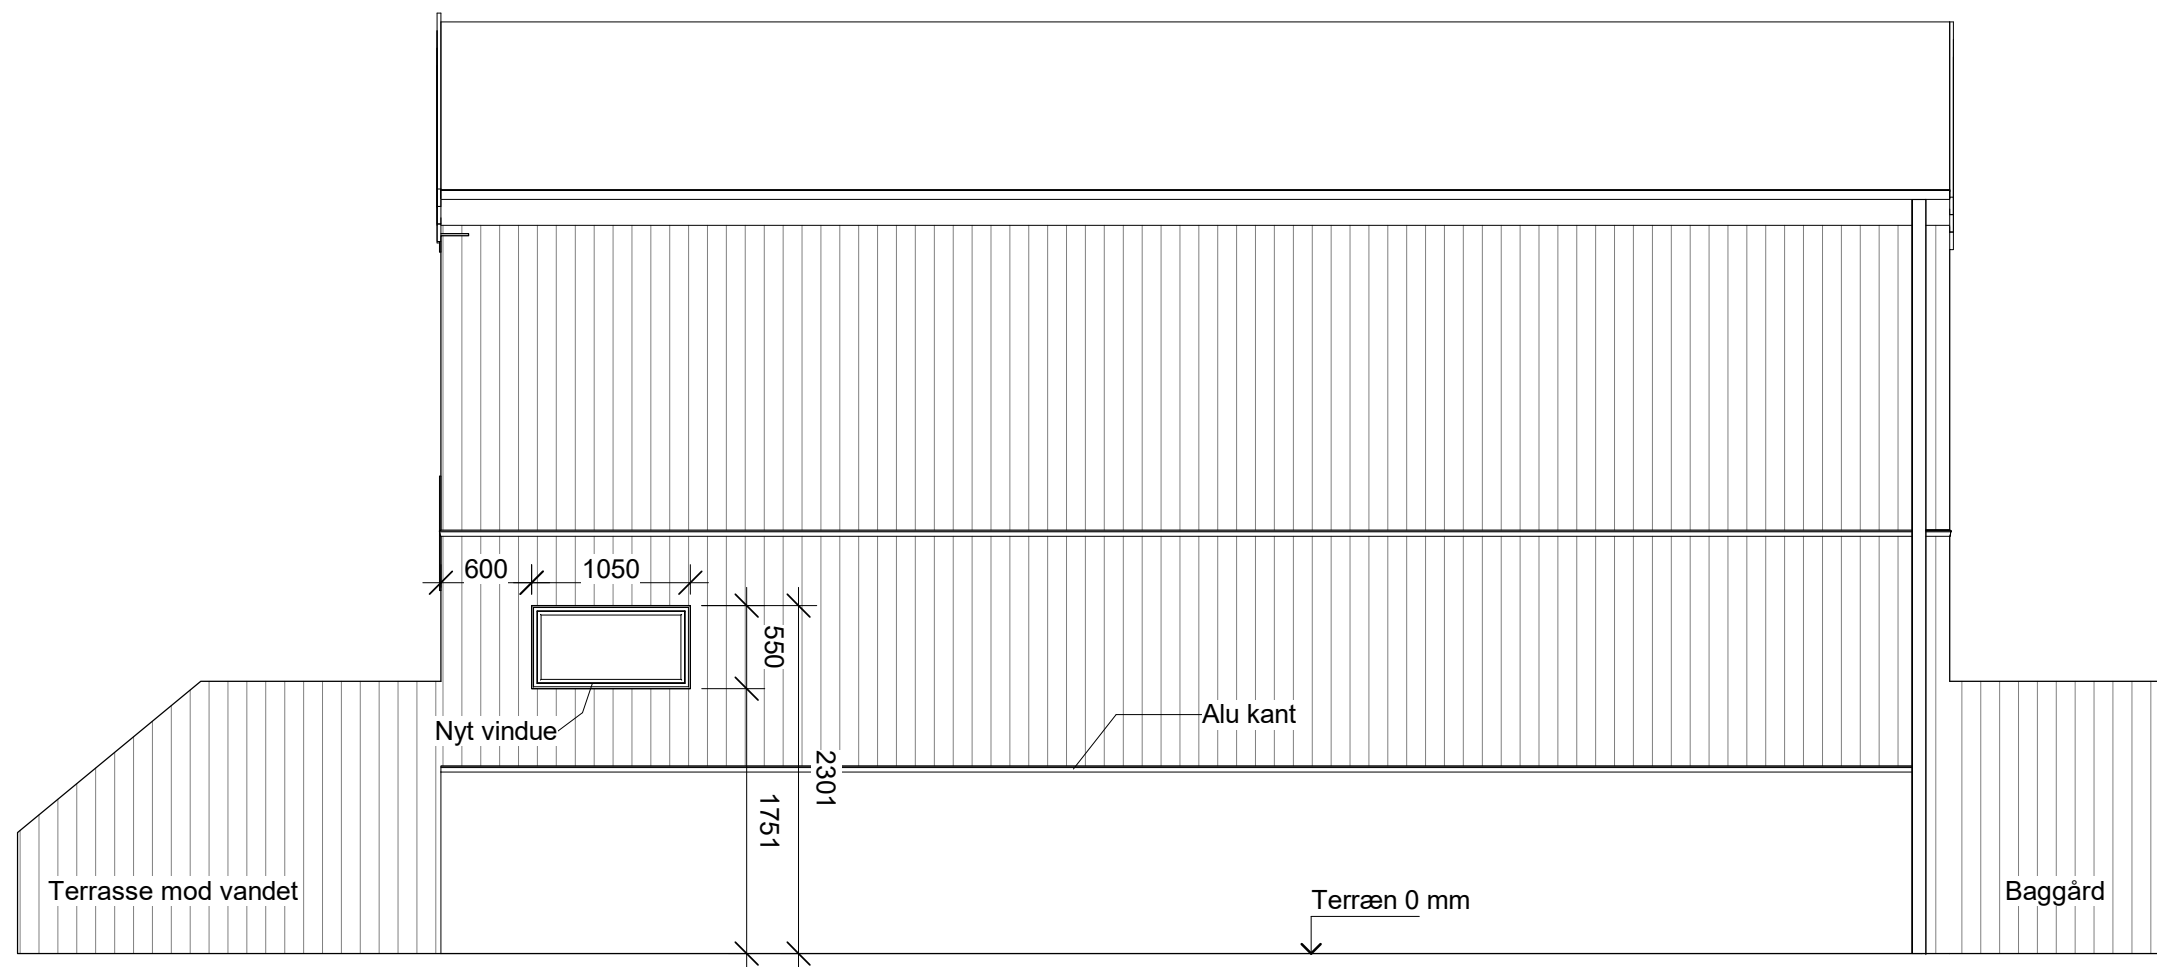

Bygherre: Ole Jessen		Projekt:	
Projektadresse: Bryggen 31 9240 Nibe Matr. nr. 31ai		Ansøgning til nyt vindue i sydvendt gavl	
Tegnet af: . Mål: 1 : 50	Rev nr.; Godkendt af: .	Facade mod syd K01_(99)_H2_01(A)	Projektnummer: 101 Projektaflevering: ,